



既存図

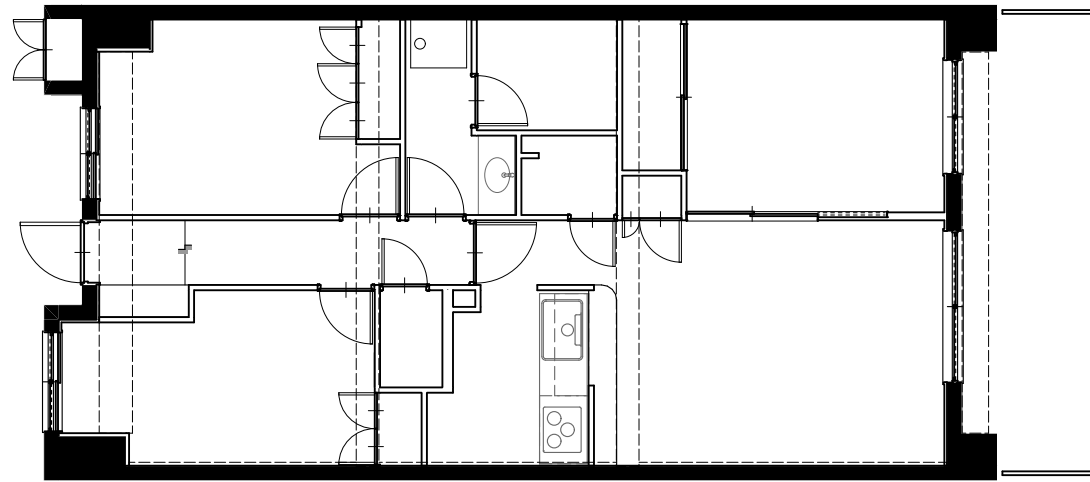

平面図

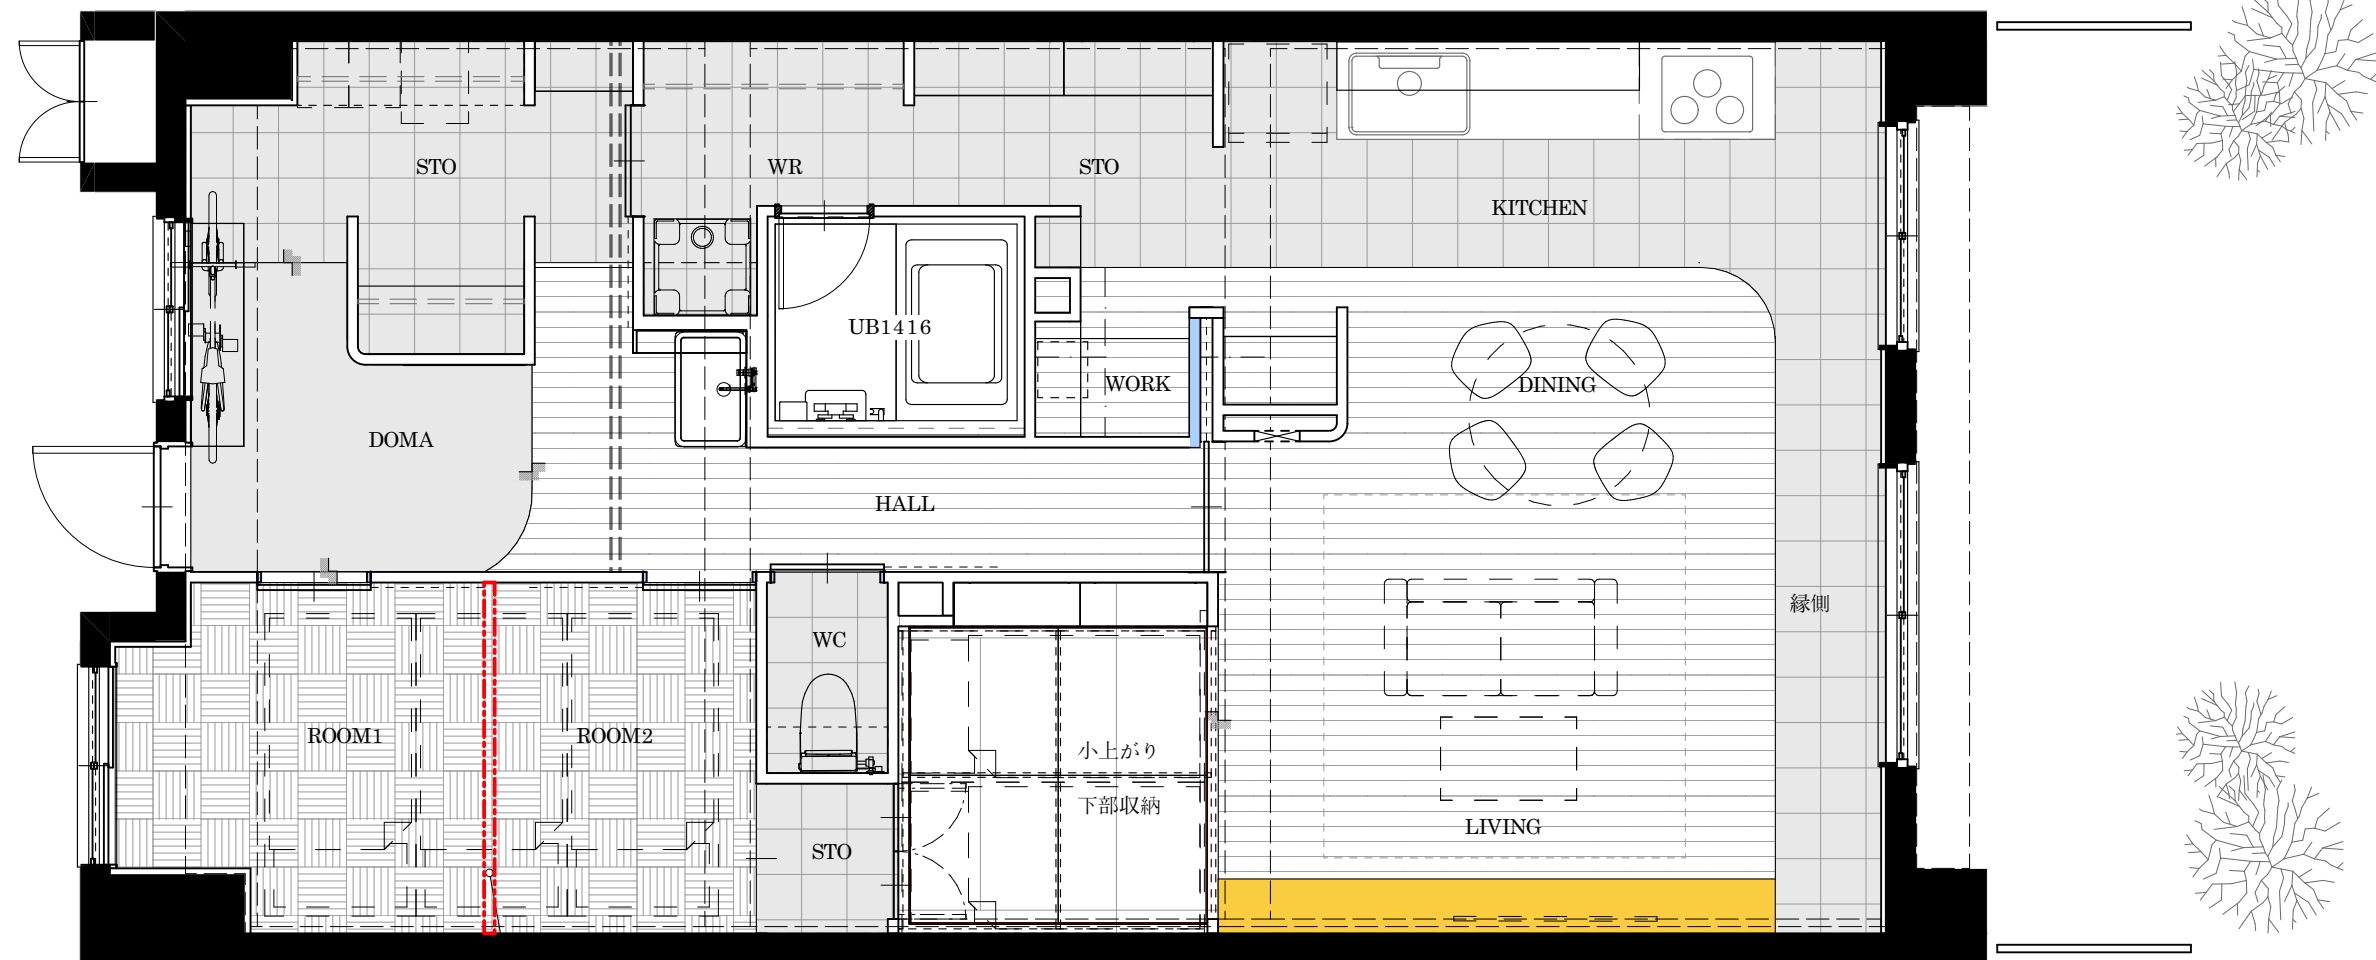

将来間仕切り設置可能